

SFEERPLATTEGROND WONINGTYPE A2  
KAVEL K01 + K02 (GESPIEGELD)

BEGANE GROND

Schaal 1:50






**SFEERPLATTEGROND WONINGTYPE A2  
KAVEL K01 + K02 (GESPIEGELD)**

**EERSTE VERDIEPING**

Schaal 1:50

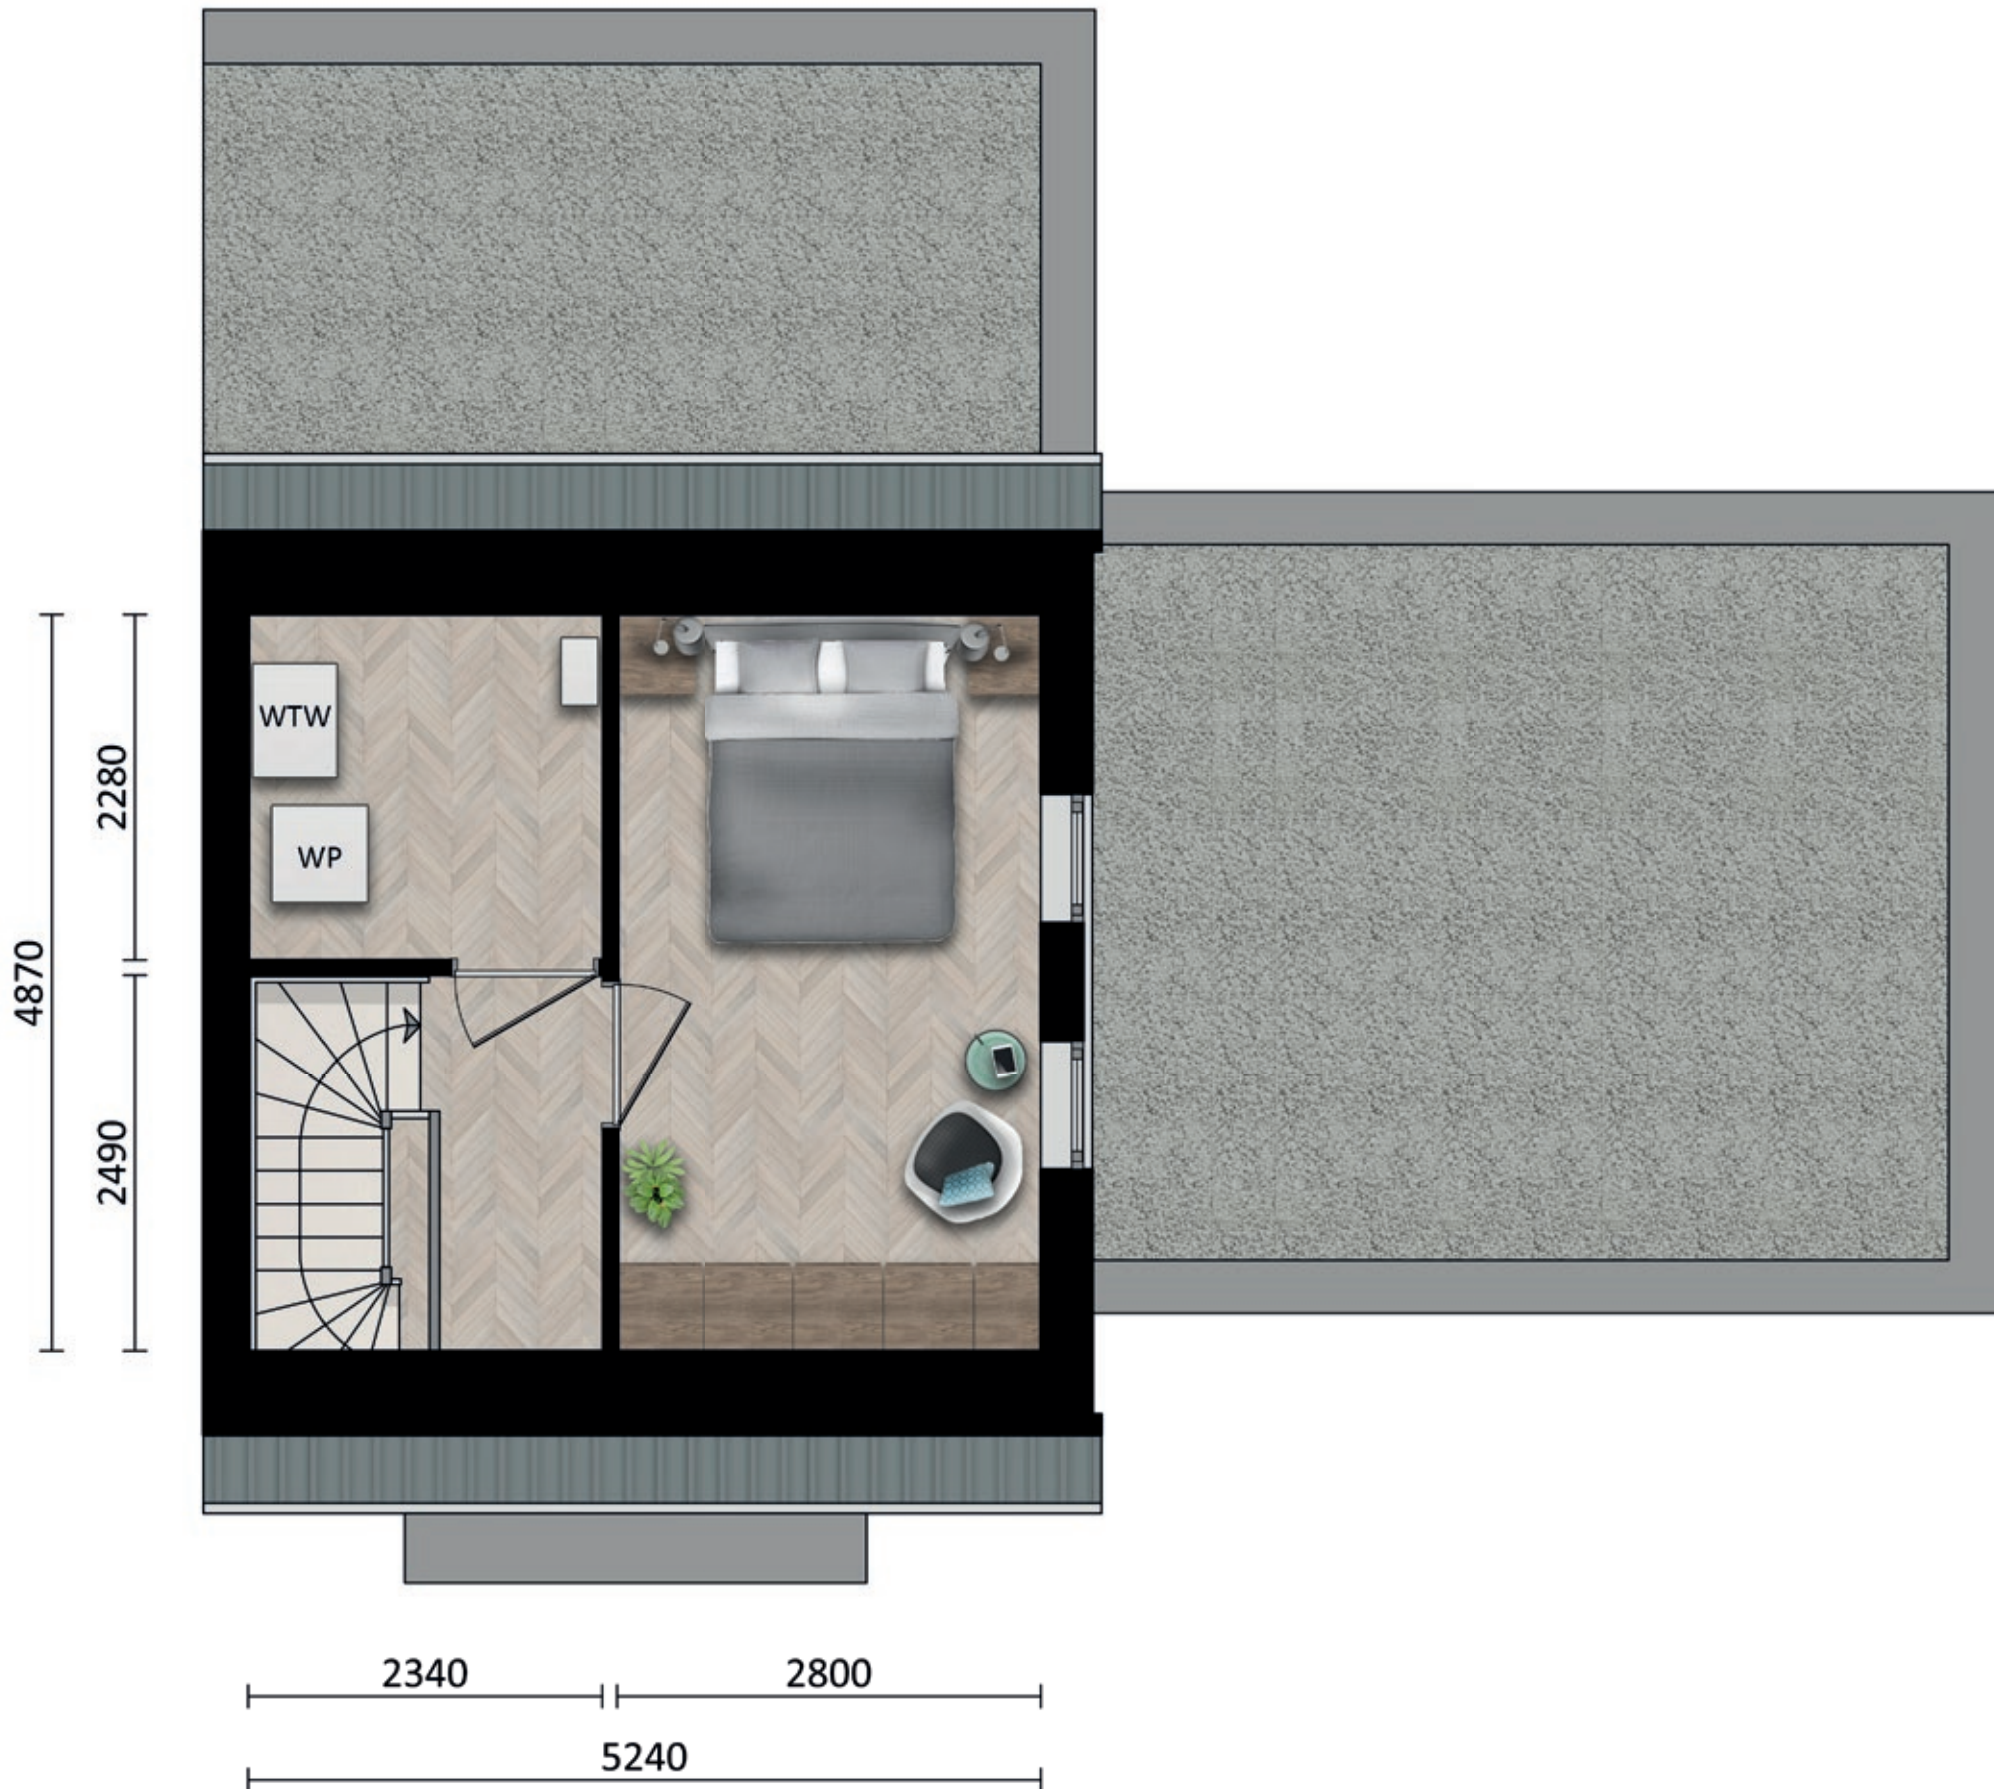

Sfeerimpressie, hieraan kunnen geen rechten worden ontleend.