

**SFEERPLATTEGROND WONINGTYPE B3
KAVEL K09 + K12 (GESPIEGELD)**

BEGANE GROND


Schaal 1:50



**SFEERPLATTEGROND WONINGTYPE B3
KAVEL K09 + K12 (GESPIEGELD)**

EERSTE VERDIEPING

Schaal 1:50

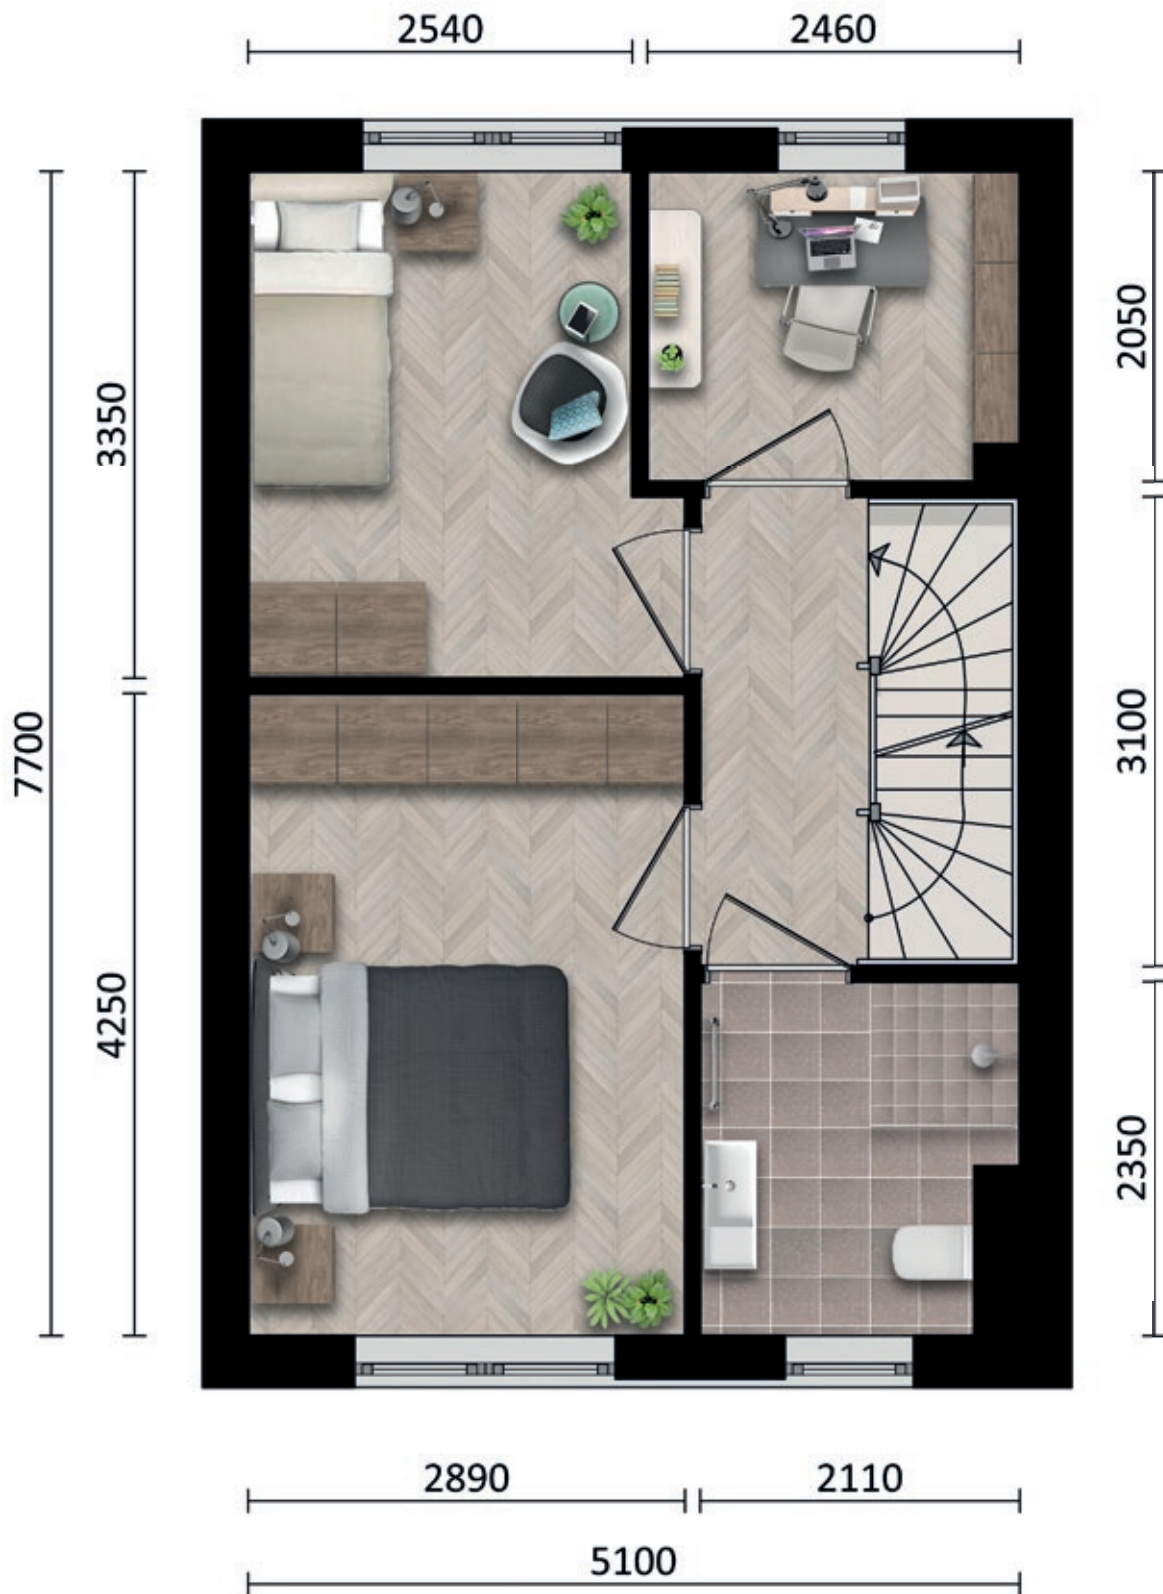

**SFEERPLATTEGROND WONINGTYPE B3
KAVEL K09 + K12 (GESPIEGELD)**

TWEEDE VERDIEPING

Schaal 1:50

