


**SFEERPLATTEGROND WONINGTYPE B4  
KAVEL K10 + K11 (GESPIEGELD)**

**BEGANE GROND**


Schaal 1:50

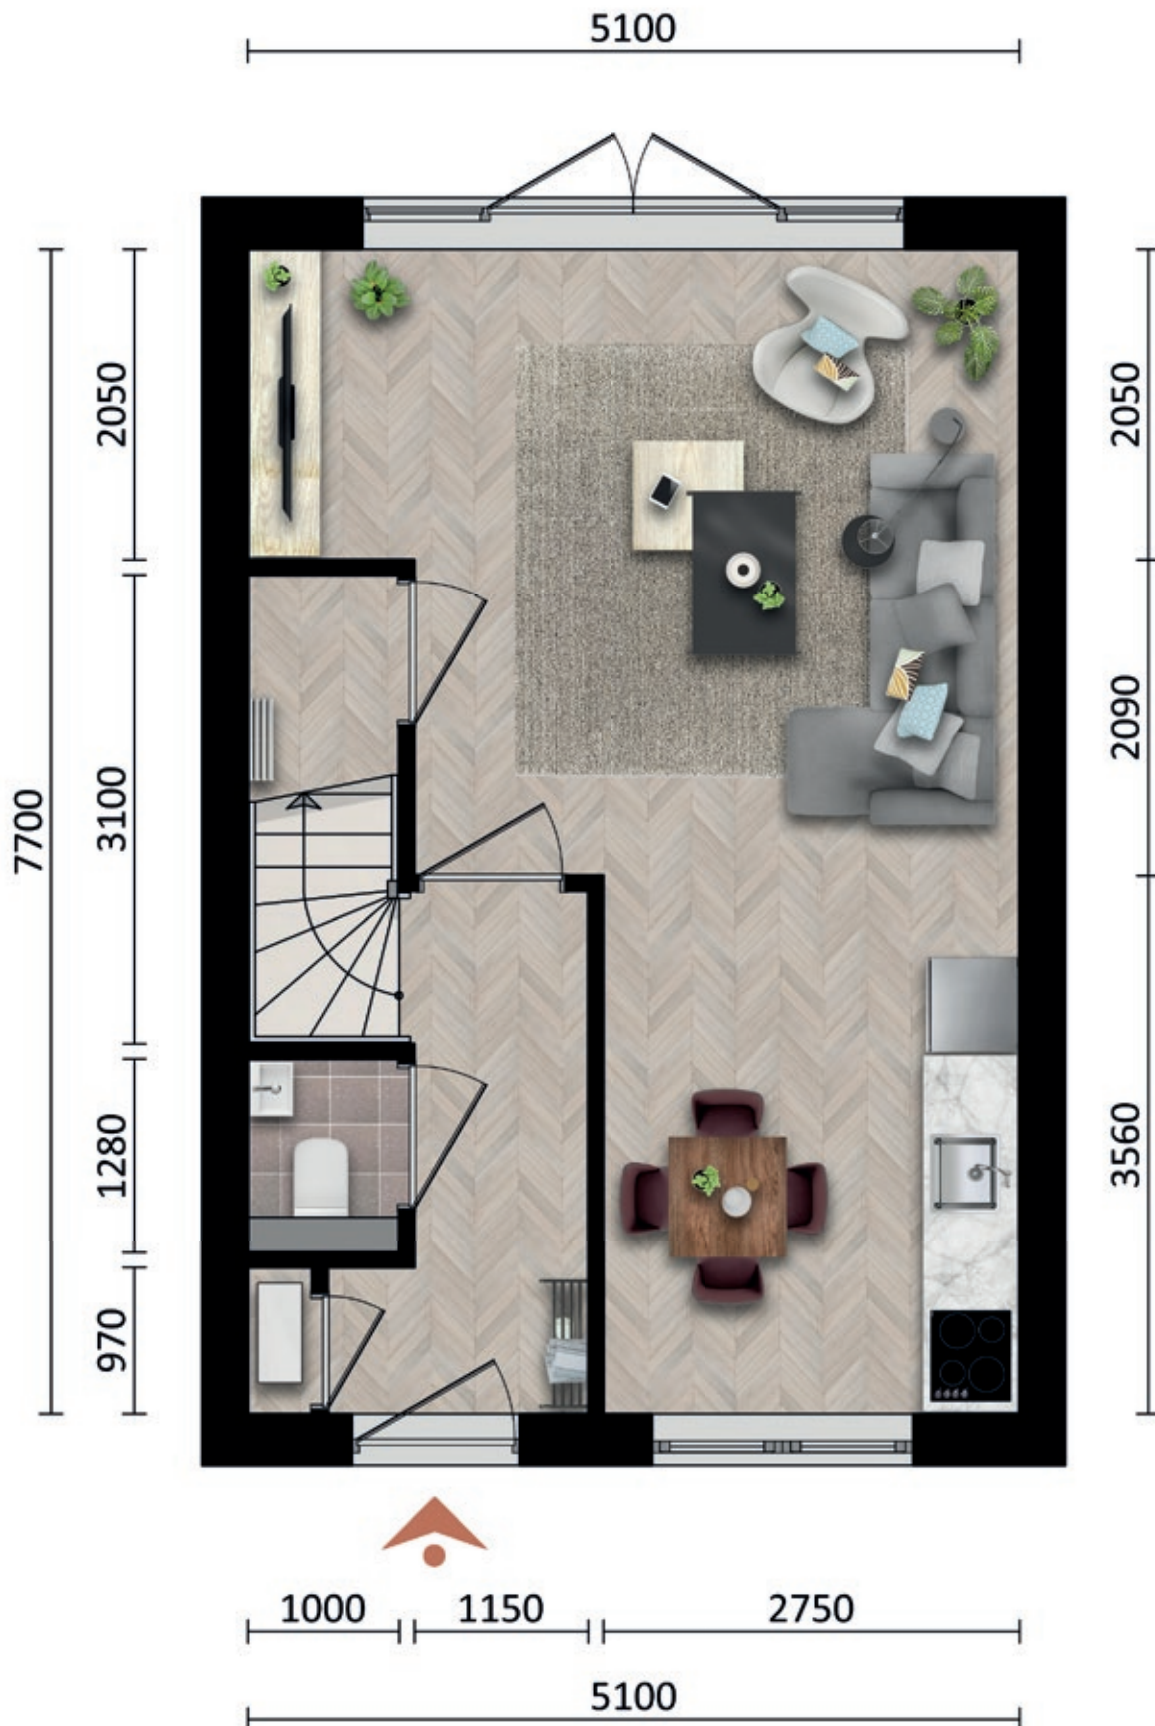

**SFEERPLATTEGROND WONINGTYPE B4  
KAVEL K10 + K11 (GESPIEGELD)**

**EERSTE VERDIEPING**

Schaal 1:50

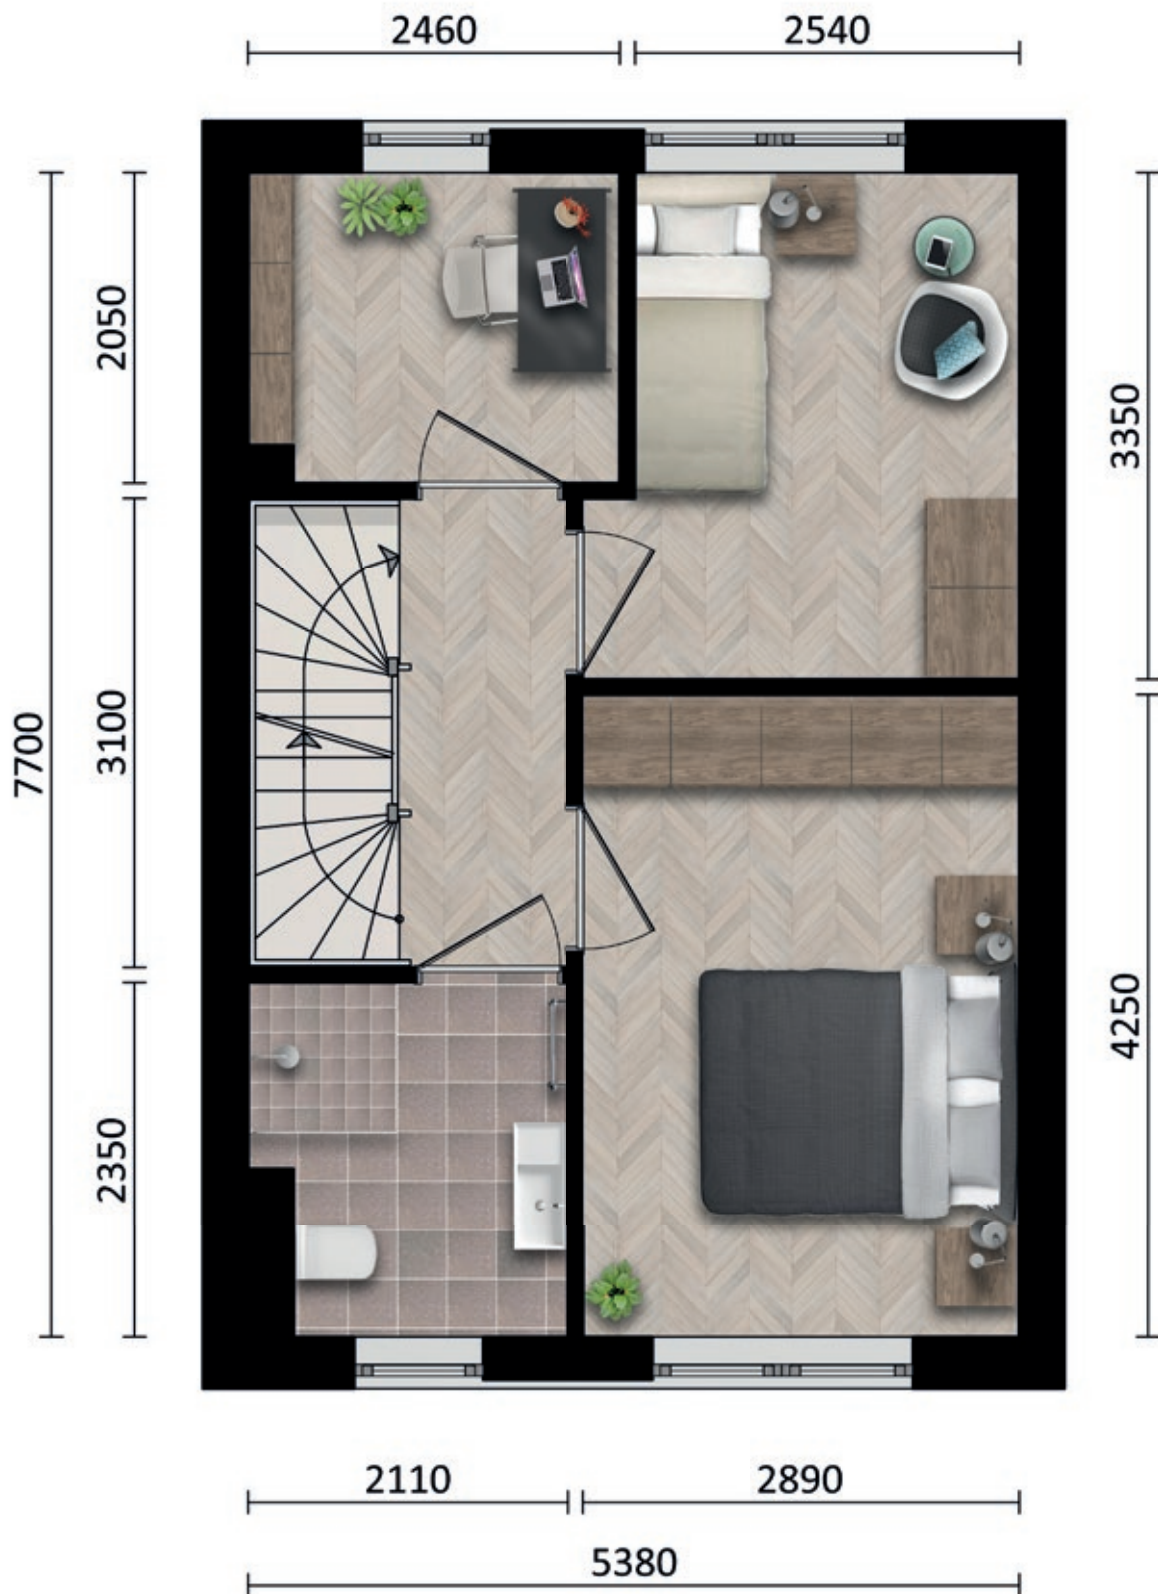

**SFEERPLATTEGROND WONINGTYPE B4  
KAVEL K10 + K11 (GESPIEGELD)**

**TWEEDE VERDIEPING**

Schaal 1:50

