

SFEERPLATTEGROND WONINGTYPE C1
KAVEL K14 + K15 (GESPIEGELD) + K16 + K17 (GESPIEGELD)

BEGANE GROND


Schaal 1:50



SFEERPLATTEGROND WONINGTYPE C1
KAVEL K14 + K15 (GESPIEGELD) + K16 + K17 (GESPIEGELD)

EERSTE VERDIEPING

Schaal 1:50

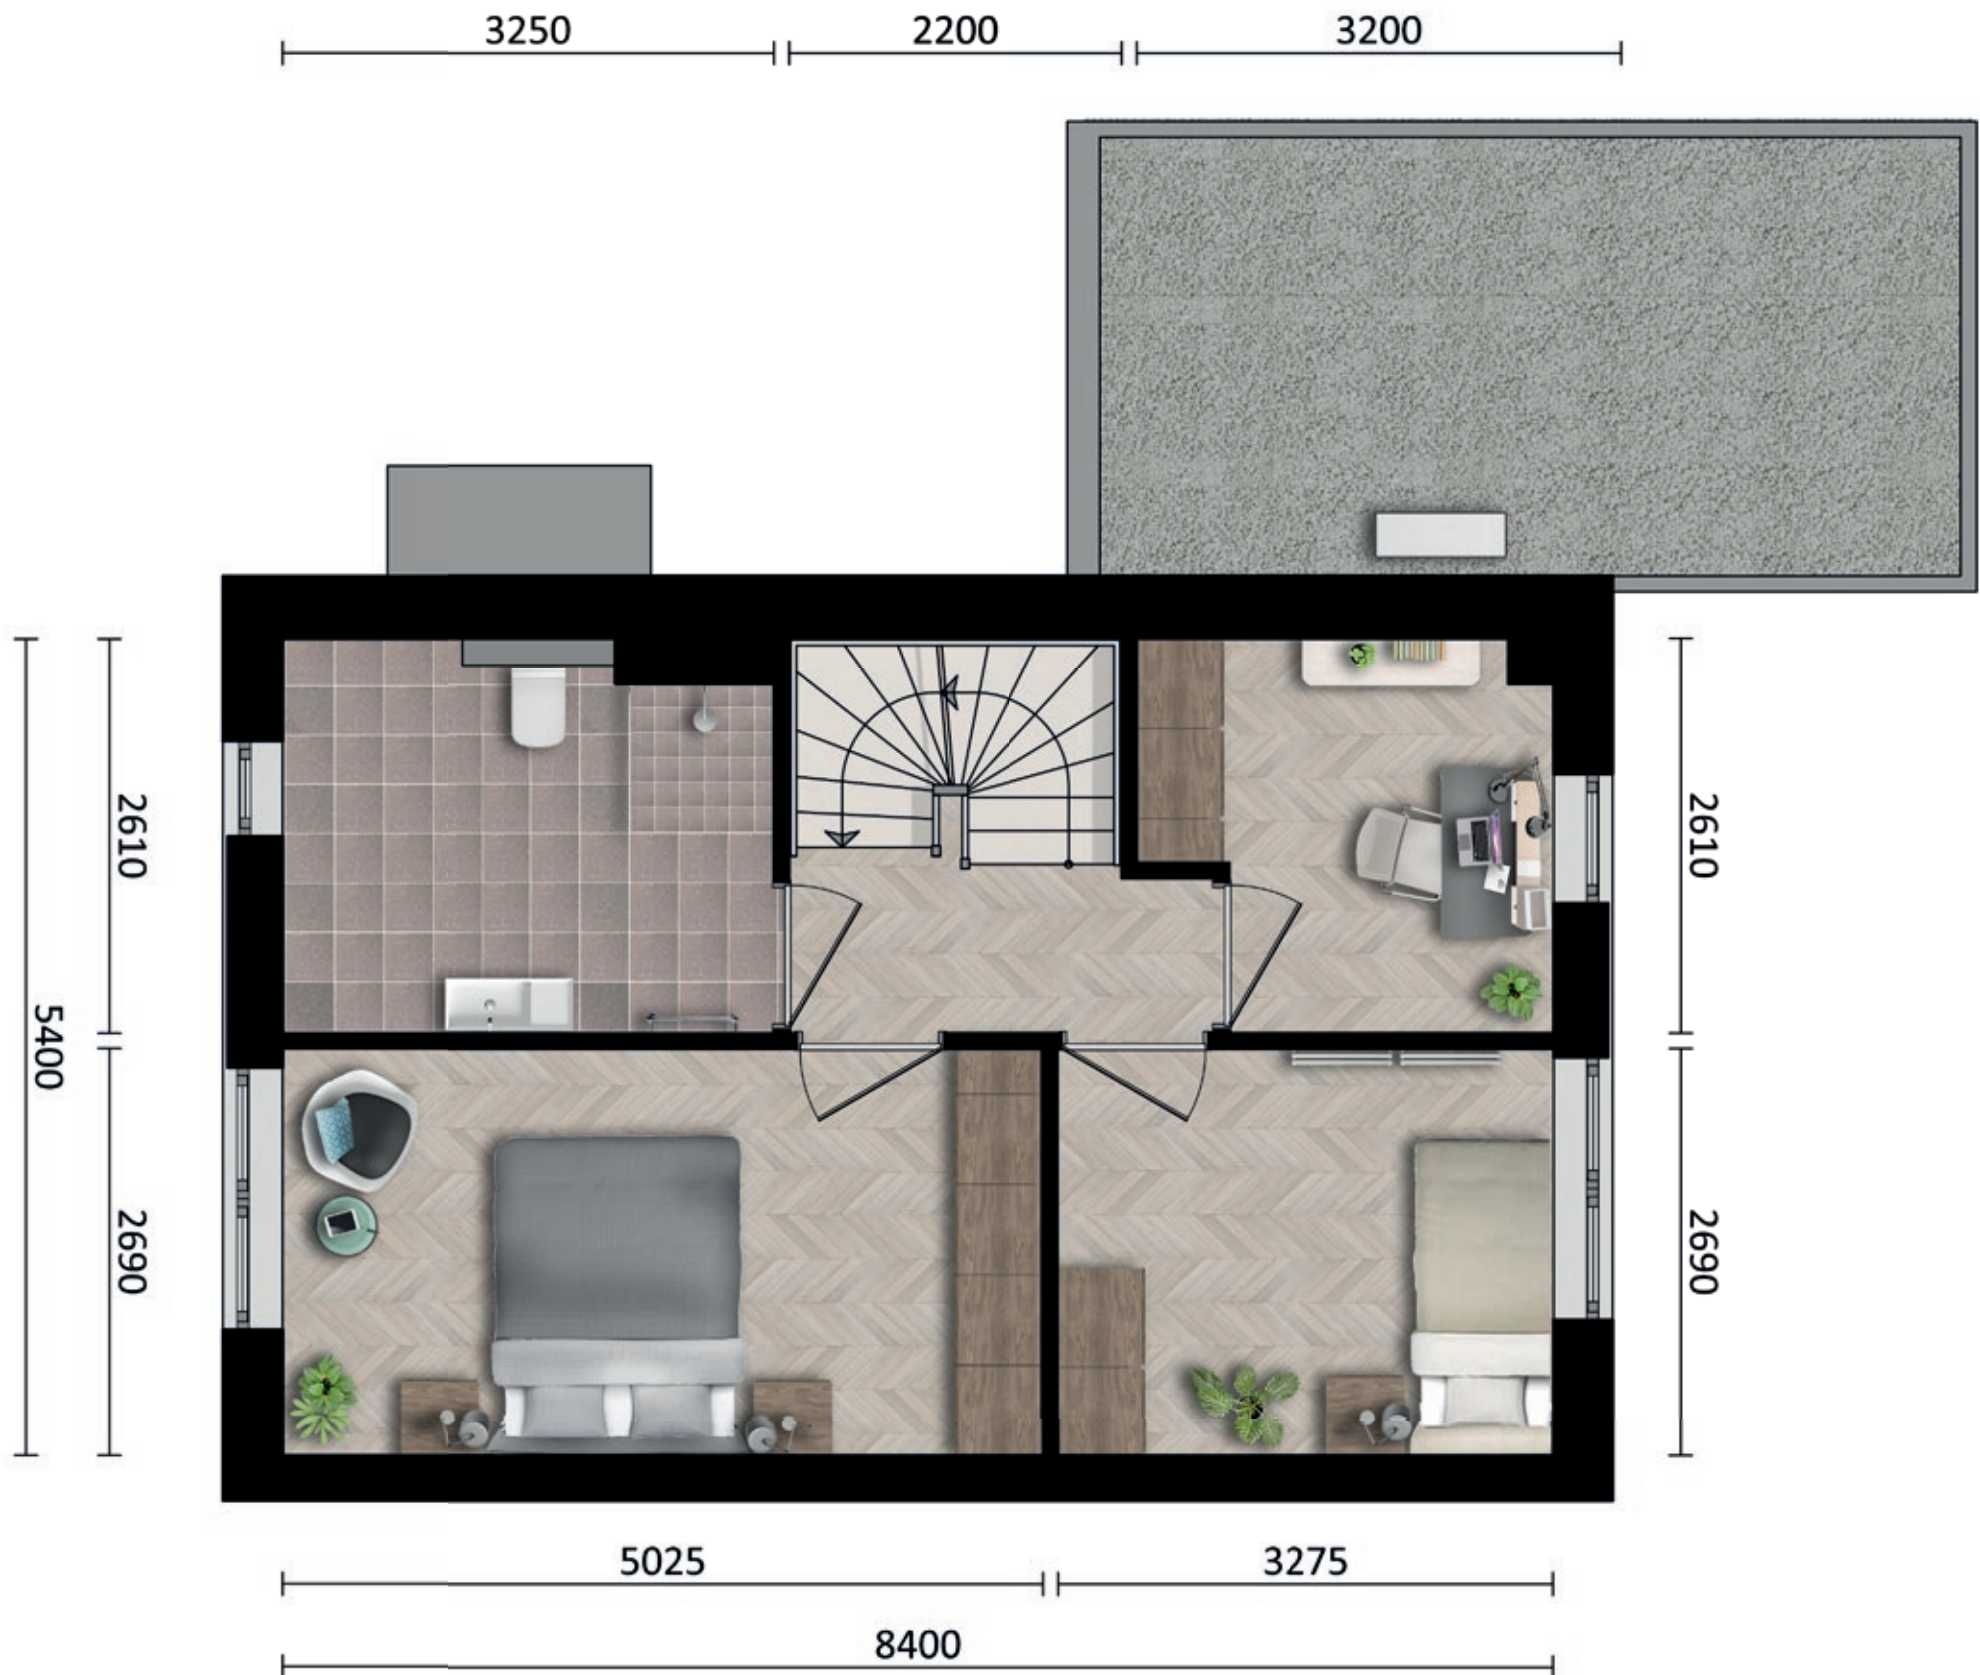

SFEERPLATTEGROND WONINGTYPE C1
KAVEL K14 + K15 (GESPIEGELD) + K16 + K17 (GESPIEGELD)

Schaal 1:50

TWEEDE VERDIEPING

