


SFEERPLATTEGROND WONINGTYPE C3
KAVEL K03 + K04 (GESPIEGELD)

BEGANE GROND

Schaal 1:50

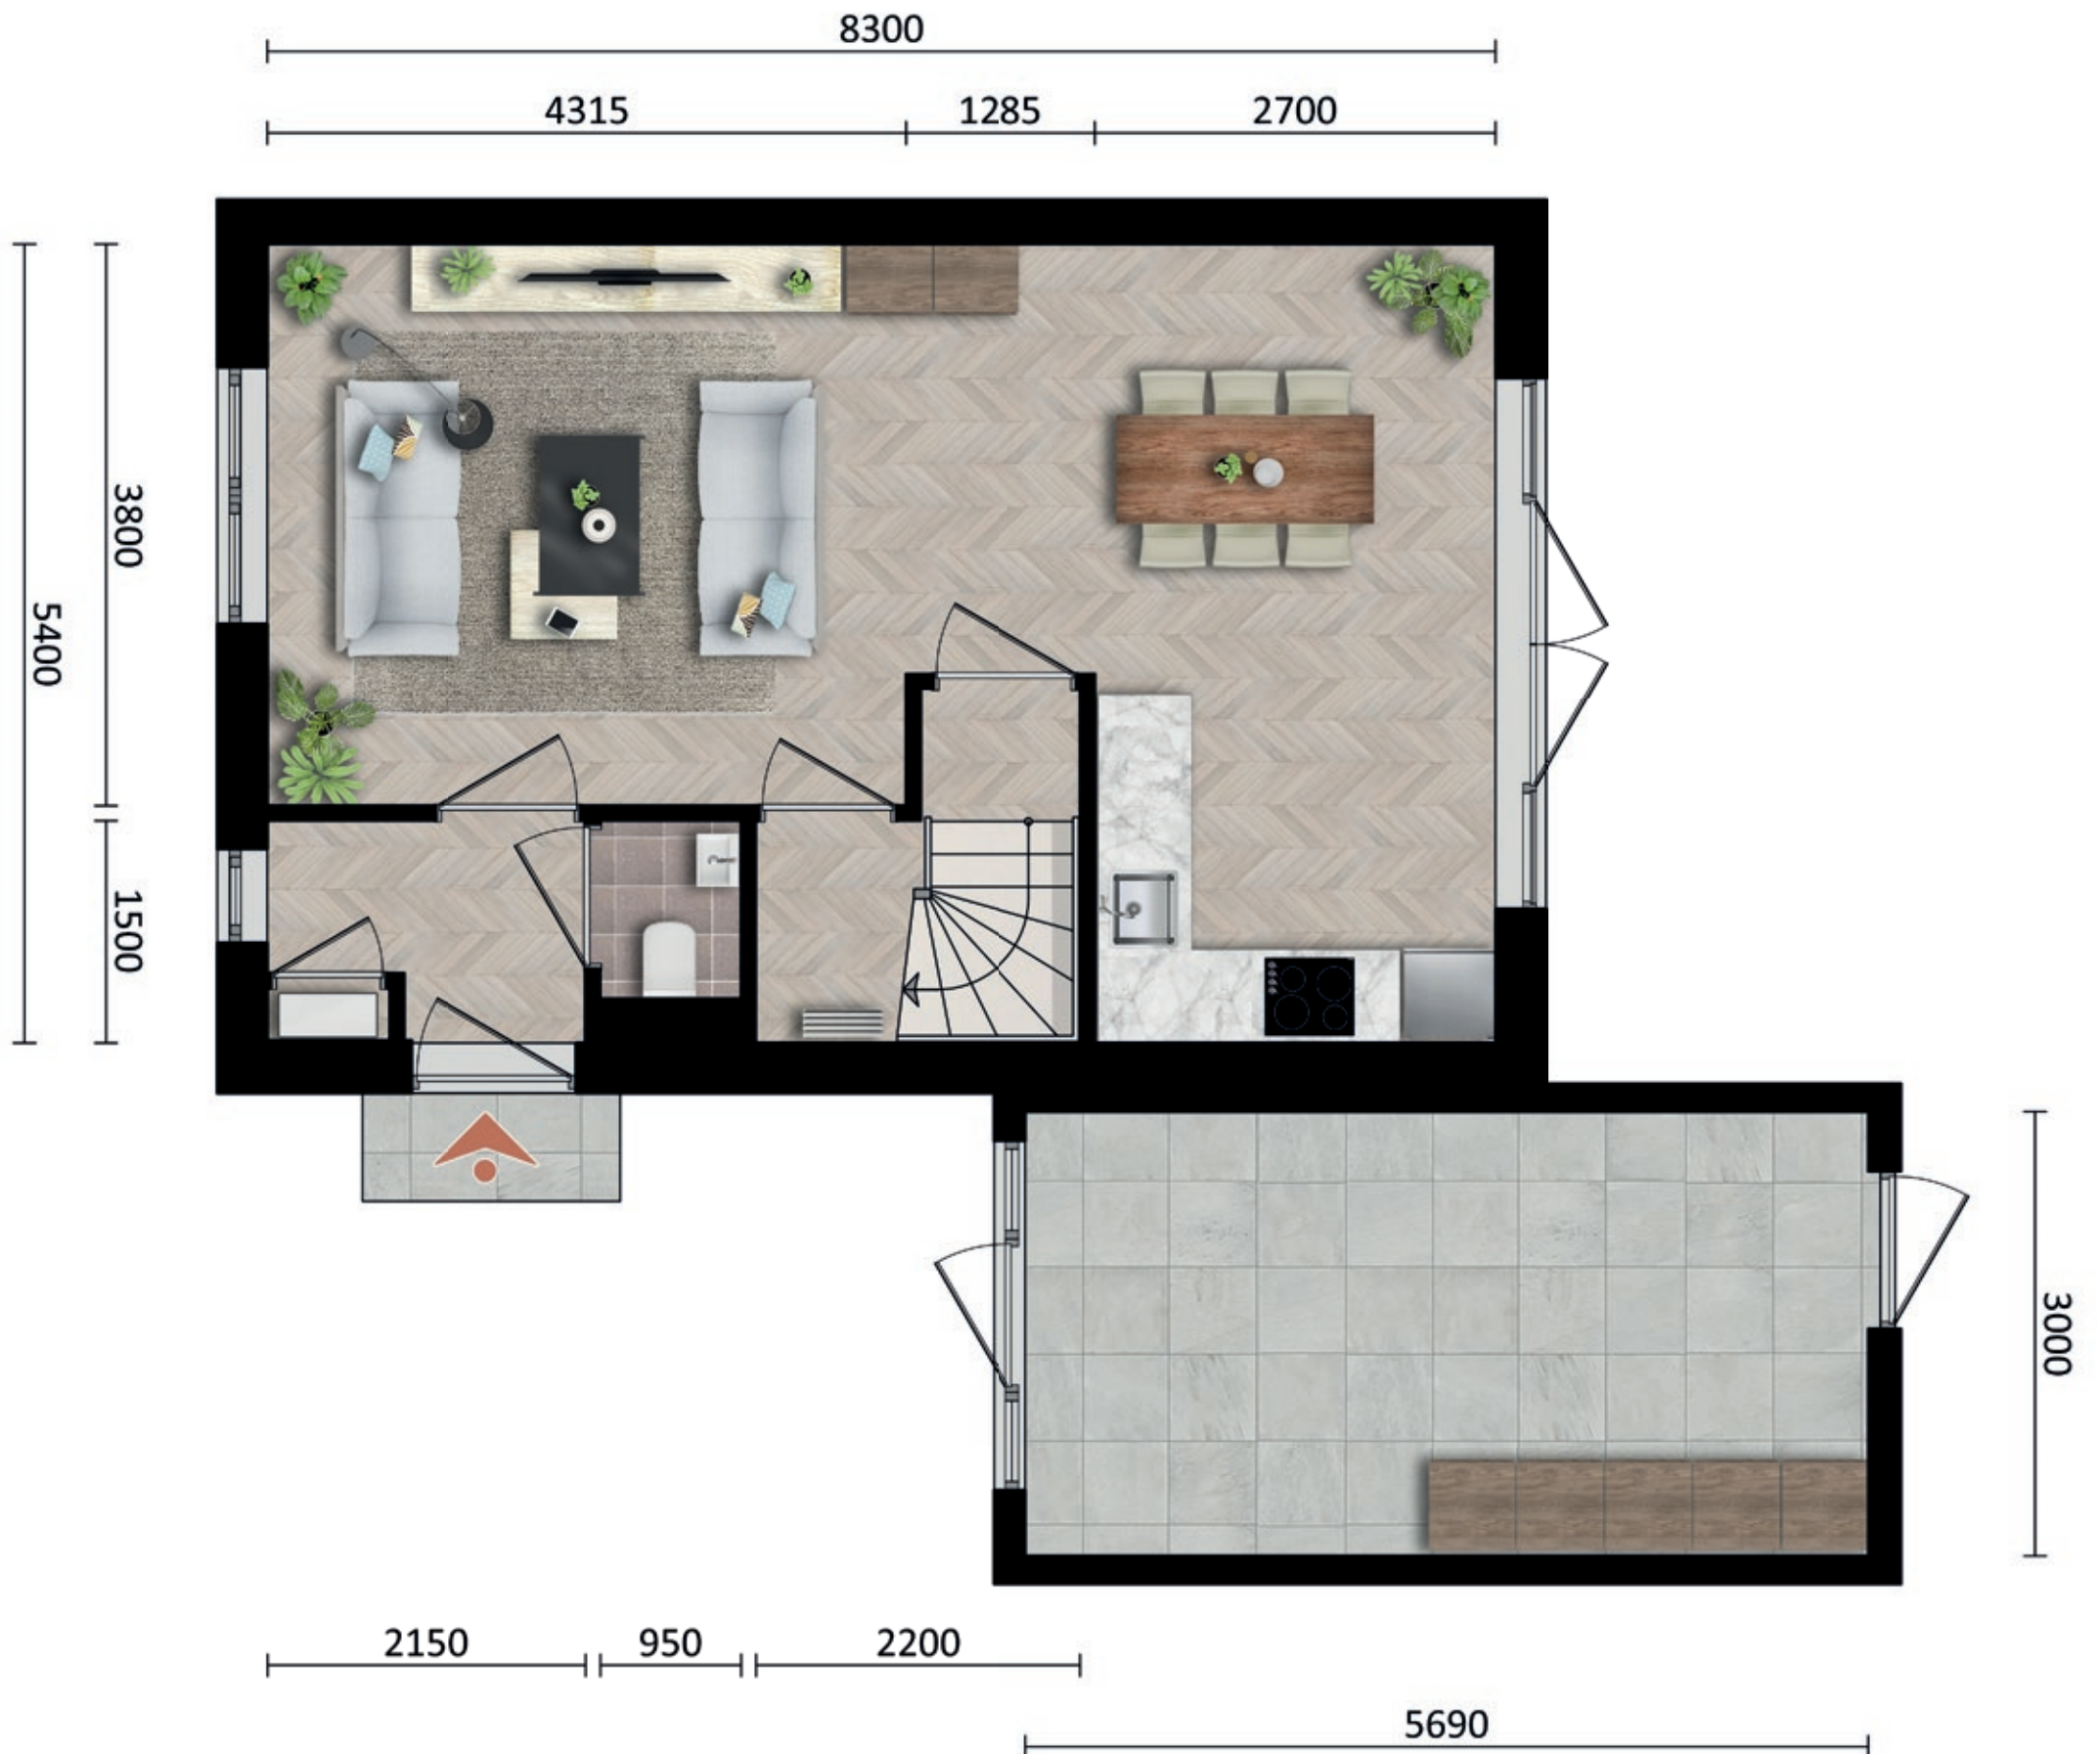

**SFEERPLATTEGROND WONINGTYPE C3
KAVEL K03 + K04 (GESPIEGELD)**

EERSTE VERDIEPING

Schaal 1:50



**SFEERPLATTEGROND WONINGTYPE C3
KAVEL K03 + K04 (GESPIEGELD)**

Schaal 1:50

TWEEDE VERDIEPING

